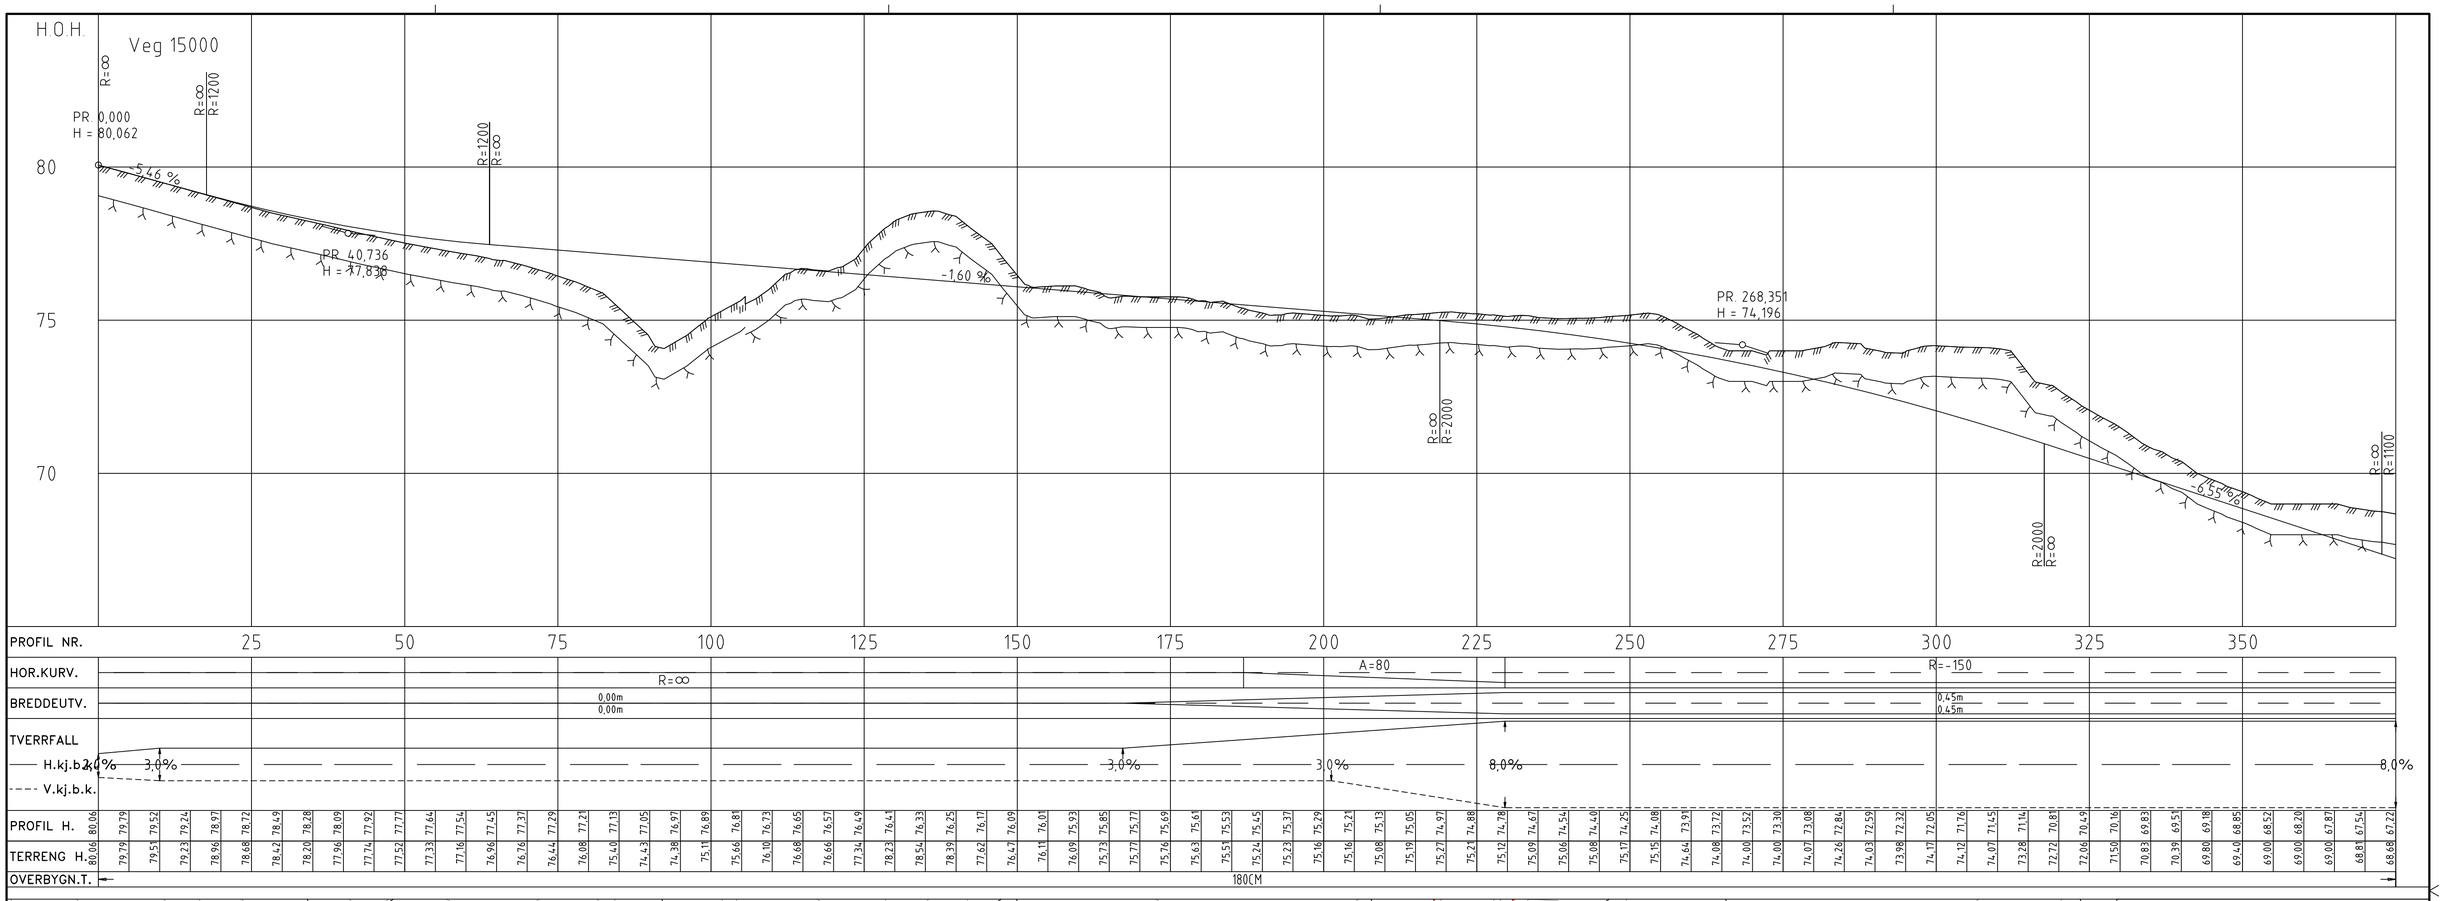

Tegningsnummer: ---C -- 001

Revisjon: G-01

TEGNFORKLARING:

- Eiendomsgrense
- Kjøreveg
- Skråningsutslag
- Nytt bekkeløp
- 10000 Vegmodellnavn
- 1 Vegen videre skal asfalteres helt opp til rundkjøring

Rev.	Tekst:	Rev.dato:	Tegn:	Kontr:
G-01	Reguleringsgrunnlag	10.02.17	KJ	OIK

Reguleringsgrunnlag

asplan viak

Prosjekt:
Fv. 319 Hanekleiva

Oppdragsgiver:
Sande kommune

Plan- og profiltegning

Veg 15000

Pr. 0 - 350

Oppdragsleder:	Koordinatsystem:	Målestokk:
OIK	UTM 32	1:1000
Oppdragsnr.:	Høydedatum:	Arkformat:
535469-05	NN2000	A3

Tegn. nr: C (Type) 001 (Løpenr.)

Rev. G-01